

ΕΦΗΜΕΡΙΣ ΤΗΣ ΚΥΒΕΡΝΗΣΕΩΣ

ΤΗΣ ΕΛΛΗΝΙΚΗΣ ΔΗΜΟΚΡΑΤΙΑΣ

ΕΝ ΑΘΗΝΑΙΣ ΤΗ, 10 ΙΟΥΝΙΟΥ 1981 | ΤΕΥΧΟΣ ΤΕΤΑΡΤΟΝ | ΑΡΙΘΜΟΣ ΦΥΛΛΟΥ 306

ΠΕΡΙΕΧΟΜΕΝΑ

ΑΠΑΛΛΟΤΡΙΩΣΕΙΣ

ΑΠΟΦΑΣΕΙΣ

Ἀριθ. Ζ/923 (1)

Περὶ κηρύξεως ὡς ἀναδασωτέας ἐκτάσεως 20 στρεμ. στὴ θέση Καψονόμο τῆς Κοινότητας Μαρμαρίου τοῦ Νομοῦ Εὐβοίας.

Ο ΝΟΜΑΡΧΗΣ ΕΥΒΟΙΑΣ

Ἔχοντας ὑπόψη:

1. Τὶς περὶ διοικητικῆς ἀποκεντρώσεως διατάξεις.

2. Τὶς διατάξεις τοῦ Ν. 998/79 «περὶ Προστασίας δασῶν καὶ δασικῶν ἐν γένει ἐκτάσεων τῆς Χώρας» καὶ συγκεκριμένα: α) τοῦ ἄρθρου 41 παρ. 1, β) τοῦ ἄρθρου 38 παρ. 1.

3. Τὴν διαταγὴ τοῦ Ὑπουργείου Γεωργίας 160417/1180/8.7.1980.

4. Τὴν Ζ/1187/26.3.1981 πρόταση τοῦ Δασαρχείου Χαλκίδος περὶ κηρύξεως ὡς ἀναδασωτέας τῆς ἀναφερομένης στὸ θέμα ἐκτάσεως, ποὺ ὑλοτομήθηκε καὶ καταλήφθηκε παράνομα.

5. Τὴν γνωμοδότηση τοῦ Νομαρχιακοῦ Συμβουλίου Δασῶν, ἀποφασίζουμε:

Κηρύσσουμε ἀναδασωτέα μὲ σκοπὸ τὴ διατήρηση τοῦ χαρακτῆρα τοῦ δάσους καὶ τὴν προστασία καὶ ἀνάπτυξη τῆς δασικῆς βλαστήσεως, τὴν δημόσια δασικὴ ἔκταση τῶν 20 στρεμ. ποὺ βρίσκεται στὴ θέση Καψονόμο τῆς Κοινότητας Μαρμαρίου Εὐβοίας καὶ προσδιορίζεται ἀπὸ τὰ στοιχεῖα: ΑΒΓΔΕΖΗΘΑ, ὅπως φαίνονται στὸ συνημμένο διάγραμμα, τὸ ὁποῖο ἀποτελεῖ ἀναπόσπαστο μέρος τῆς ἀποφάσεως αὐτῆς καὶ ἔχει ὅρια:

Ἀνατολικά: Ἀγρὸς ἰδιόκτητος.

Δυτικά: Δημόσια δασικὴ ἔκταση.

Βόρεια: Δημόσια δασικὴ ἔκταση.

Νότια: Δημόσια δασικὴ ἔκταση.

Ἡ ἀπόφαση αὐτὴ νὰ δημοσιευθεῖ στὴν Ἐφημερίδα τῆς Κυβερνήσεως.


Χαλκίδα, 14 Ἀπριλίου 1981

Ὁ Νομάρχης

Κ. ΠΑΠΑΒΛΑΣΟΠΟΥΛΟΣ


Σ 7.

Προσανατολιστικό διάγραμμα δημοσίας δασικής εκτάσεως που εκχερσώθηκε (εκχερσώθηκε) στη θέση [illegible] περιφερείας Μαρμαρίου Καρυστίας

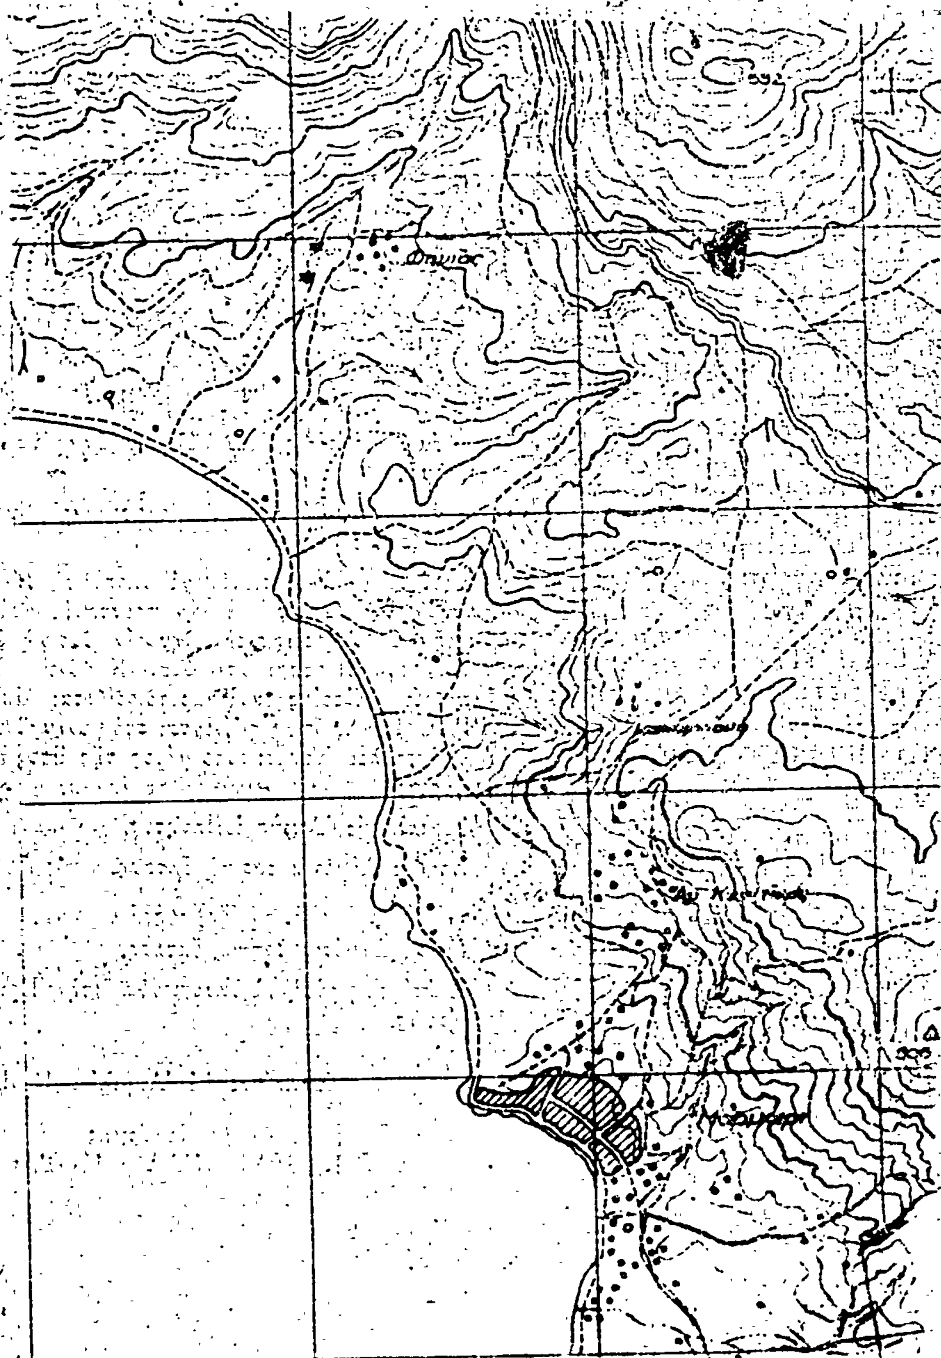


ΣΧΕΔΙΑΓΡΑΜΜΑ

Δημοσίας δασικής εκτάσεως που καταπατήθηκε (εκχερσώθηκε) στη θέση Καγονόμο περιφερείας Μαρμαρίου Καρυστίας από τον Μιχαήλ Μπάνο κάτοικο Μαρμαρίου.-

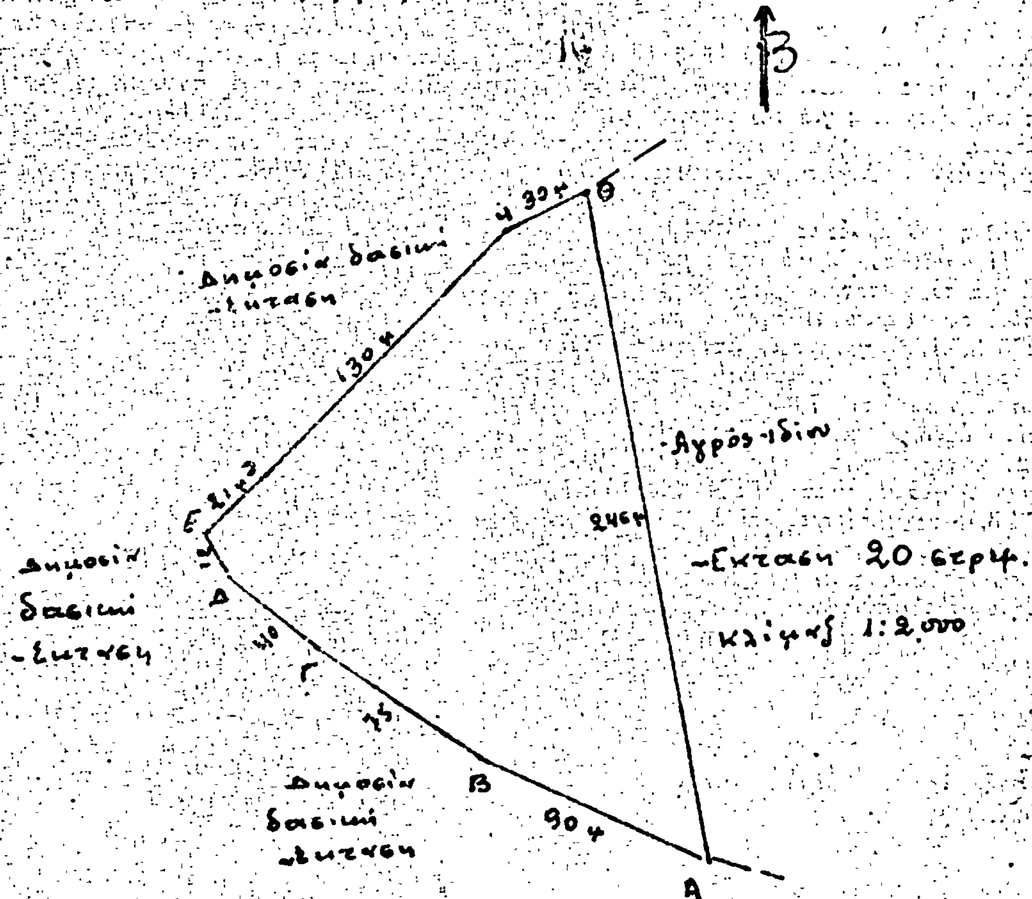

Χαλκίς 20-3-1981
Ο
Συντάξας

26 3 81

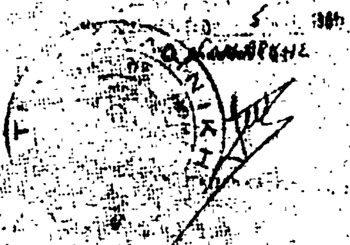



ΑΝΑΚΟΙΝΩΣΕΙΣ

Ἀριθ. 21936 (2)

Περὶ εἰδοποιήσεως παρακαταθέσεως ἀπὸ τὴ ΔΕΗ ἀποζημιώσεως γιὰ ἀναγκαστικὴ ἀπαλλοτρίωση ἀκινήτων στὸ Νομὸ Ἀρκαδίας. Λιγνιτωρυχεῖο Μεγαλοπόλεως. Ἐκτροπὴ χειμάρρου Ζάμπακα καὶ διεύρυνση ποταμοῦ Ἀλφειοῦ γιὰ προστασία Ὀρυχείου Κυπαρίσσια.

ΔΗΜΟΣΙΑ ΕΠΙΧΕΙΡΗΣΗ ΗΛΕΚΤΡΙΣΜΟΥ

Σύμφωνα μὲ τὶς διατάξεις τῶν ἄρθρων 7 καὶ 8 τοῦ Ν.Δ. 797/71 «περὶ ἀναγκαστικῶν ἀπαλλοτριώσεων», πληροφοροῦμε ὅλους, ὅσοι :

α) Ἔχουν δικαιώματα κυριότητας ἢ ἄλλα ἐμπράγματα δικαιώματα, ἢ

β) Ἔχουν ἐγγράψει ὑποθήκη ἢ ἔχουν ἐπιβάλει κατάσχεση ἢ μὲ ὁποιοδήποτε τρόπο διεκδικοῦν τὰ ἀκίνητα ποὺ βρίσκονται στὴν Κοινότητα Κατσίμπαλι τοῦ Νομοῦ Ἀρκαδίας καὶ ἔχουν ἀπαλλοτριωθεῖ μὲ τὴν Β.549/1587/14.4.79 (ΦΕΚ Δ' 267/14.5.79) ἀπόφαση τῶν Ὑπουργῶν Οἰκονομικῶν καὶ Βιομηχανίας καὶ Ἐνεργείας γιὰ τὴν ἐκτροπὴ χειμάρρου Ζάμπακα, διεύρυνση ποταμοῦ Ἀλφειοῦ γιὰ προστασία τοῦ Ὀρυχείου Κυπαρίσσια — Λιγνιτωρυχείου Μεγαλοπόλεως, τὰ ἑξῆς :

Ἡ ἀποζημίωση ποὺ καθόρισε ἡ 219/1980 ἀπόφαση τοῦ Μονομελοῦς Πρωτοδικείου Τριπόλεως γιὰ τὰ ἀνωτέρω ἀκίνητα καὶ γιὰ τὰ συστατικὰ καὶ παραρτήματα αὐτῶν, ἔχει κατατεθεῖ στὸ Ταμεῖο Παρακαταθηκῶν καὶ Δανείων μὲ τὸ 626275/5.5.1981 γραμμάτιο συστάσεως παρακαταθήκης, ποσοῦ δραχμῶν ἑπτὰ ἑκατομμυρίων σαράντα ἕξι χιλιάδων ὀκτακοσίων σαράντα (7.046.840).

Τὰ ἀνωτέρω ἀκίνητα εἰκονίζονται στὸ ΓΕΝ 287/14.3.78 (φ. 1 καὶ 2) κτηματολογικὸ διάγραμμα, ΓΕΝ 291/27.3.78 κτηματολογικὸ διάγραμμα-πίνακα, ΓΕΝ 289/14.3.78 καὶ ΓΕΝ 290/14.3.78 κτημ. πίνακες καὶ 2—462/25.10.77 διάγραμμα ὁριζοντιογραφίας.

Ἡ ἀνωτέρω ἀποζημίωση εἶναι ἀποδοτέα στοὺς δικαιούχους ποὺ θὰ ἀναγνωρισθοῦν σύμφωνα μὲ τὸ Νόμο.

Ἀθῆναι, 14 Μαΐου 1981

Ὁ Νομικὸς Σύμβουλος
Γ. Δ. ΜΗΛΑΣ

ΠΟΛΕΟΔΟΜΙΑ

Ἀριθ. Δ.Κ. 800 (3)

ΑΠΟΦΑΣΕΙΣ

Περὶ ἐπικυρώσεως ἐκθέσεως ὁρίων αἰγιαλοῦ καὶ παραλίας στὴ θέση «ΠΟΡΤΟ ΜΕΡΙΚΑ» νήσου Πάτμου Δωδεκανήσου.

Ο ΝΟΜΑΡΧΗΣ ΔΩΔΕΚΑΝΗΣΟΥ

Ἔχοντας ὑπόψη :

1. Τὶς διατάξεις τοῦ Ν. 3200/55 «περὶ Διοικητικῆς ἀποκεντρώσεως», σὲ συνδυασμὸ μὲ αὐτὲς τοῦ Ν.Δ. 532/70 καὶ Β.Δ. 704/70.

2. Τὶς διατάξεις τοῦ Κ.Δ. 132/29 «περὶ Κτηματολογικοῦ Κανονισμοῦ Δωδ/νήσου» ποὺ διατηρήθηκε σὲ ἰσχὺ δυνάμει τοῦ ἄρθρ. 8 τοῦ Ν. 510/1947.

3. Τὶς διατάξεις τοῦ Α.Ν. 2344/1940 «περὶ αἰγιαλοῦ καὶ παραλίας», ὅπως ἔχουν τροποποιηθεῖ καὶ συμπληρωθεῖ μεταγενέστερα.

4. Τὶς διατάξεις τοῦ ἄρθρου 74 τοῦ Π.Δ. 636/1977 «περὶ συγκροτήσεως μεταξὺ ἄλλων καὶ τῆς Ἐπιτροπῆς καθορισμοῦ ὁρίων αἰγιαλοῦ καὶ παραλίας».

5. Τὶς διατάξεις τοῦ Ν.Δ. 439/1970 «περὶ συμπληρώσεως διατάξεων περὶ αἰγιαλοῦ».

6. Τὶς διατάξεις τοῦ ἀπὸ 11/12.11.1929 Δ/τος «περὶ Διοικήσεως Δημοσίων Κτημάτων», ὅπως ἔχουν τροποποιηθεῖ καὶ συμπληρωθεῖ μεταγενέστερα.

7. Τὶς διατάξεις τοῦ ἄρθρου 20 τοῦ Ν. 719/77 «περὶ τοῦ τρόπου συντάξεως τοῦ τοπογραφικοῦ καὶ ὑψομετρικοῦ διαγράμματος καὶ περὶ τοῦ ἔχοντος ἐκ τοῦ Νόμου δικαίωμα πρὸς σύνταξη τοιούτου διαγράμματος».

8. Τὸ Δ.3090/648/18.5.1976 ἔγγραφο τοῦ Ὑπουργείου Οἰκονομικῶν «περὶ τοῦ εἰς τὴν Δωδεκάνησον ὁρίου αἰγιαλοῦ κ.λπ.» σὲ συνδυασμὸ μὲ τὶς 325/1971 καὶ 203/1973 γνωμοδοτήσεις τοῦ Ν.Σ.Κ.

9. Τὴν ἀπὸ 30.6.1979 ἔκθεση τῆς κατὰ τὸ ἄρθρο 74 Π.Δ. 636/77 Ἐπιτροπῆς, ποὺ καθορίστηκε τὸ ὅριο τοῦ αἰγιαλοῦ καὶ τῆς παραλίας στὴ θέση «ΠΟΡΤΟ ΜΕΡΙΚΑ» τῆς νήσου Πάτμου Δωδ/σου, πρὸς τῆς ἰδιοκτησίας τοῦ Ἄγγελου Παπαναστασίου.

10. Τὸ ἀπὸ Φεβρουαρίου 1979 τοπογραφικό, ὑψομετρικὸ διάγραμμα, ὑπὸ κλίμακα 1 : 500 τοῦ ἰδιώτη πολιτικοῦ μηχανικοῦ Μιχαὴλ Γιαβάση, ποὺ θεωρήθηκε ἀπὸ τὸν Προϊστάμενο τοῦ Γραφείου Μηχανικοῦ Καλύμνου Δημοσίων Ἔργων ὡς πρὸς τὴν ἀκρίβειαν τῆς ἀποτυπώσεως καὶ στὸ ὁποῖο χαράχθηκε ἀπὸ τὴν Ἐπιτροπὴ τὴν ὁριζομένη ἀπὸ τὸ ἄρθρο 74 Π.Δ. 636/77, ἡ οριογραμμὴ τοῦ αἰγιαλοῦ μὲ κόκκινη συνεχὴ πολυγωνικὴ γραμμὴ καὶ ὑπὸ στοιχεῖα 1, 2, 3, 4 .... 11 μὴ χαραχθείσης τῆς οριογραμμῆς τῆς παραλίας βάσει τοῦ Κ.Δ. 132/1929 καὶ τὸ ὑπ' ἀριθ. Φ.187.2/54/74/6.2.1974 ἔγγραφο τοῦ Ἀρχηγείου Ναυτικοῦ, διότι ἡ οριογραμμὴ τοῦ αἰγιαλοῦ περνᾶ μέσα ἀπὸ τὶς ἰδιωτικὲς ἰδιοκτησίες ποὺ ὑπάρχουν στὴ θέση αὐτή.

11. Τὸ Φ.187/2/148/81/431/16.3.1981 ἔγγραφο τοῦ Γ.Ε.Ν., μὲ τὸ ὁποῖο συμφωνεῖ μὲ τὰ ἀπὸ τὴν Ἐπιτροπὴ καθορισθέντα ὅρια αἰγιαλοῦ.

Εἰσηγουμένου τοῦ Οἰκον. Ἐφόρου Δημοσίων Κτημάτων Ρόδου, ἀποφασίζουμε :

Ἐπικυρώνουμε τὴν ἀπὸ 30.6.1979 ἔκθεση τῆς κατὰ τὸ ἄρθρο 74 τοῦ Π.Δ. 636/77 Ἐπιτροπῆς καθορισμοῦ ὁρίων αἰγιαλοῦ καὶ παραλίας στὴ θέση «ΠΟΡΤΟ ΜΕΡΙΚΑ» τῆς νήσου Πάτμου Δωδ/σου, πρὸ τῆς ἰδιοκτησίας τοῦ Ἄγγελου Παπαναστασίου καὶ τὸ τοπογραφικὸ ὑψομετρικὸ διάγραμμα ὑπὸ κλίμακα 1 : 500 τοῦ ἰδιώτη πολιτικοῦ μηχανικοῦ Μιχαὴλ Γιαβάση, ποὺ συνοδεύει τὴν Ἔκθεση συνταχθὲν τὸν Φεβρουάριο 1979 καὶ στὸ ὁποῖο ἔχει χαραχθεῖ μὲ κόκκινη πολυγωνικὴ γραμμὴ συνεχὴ ὑπὸ στοιχεῖα 1, 2, 3, 4, ... 11 ἡ οριογραμμὴ τοῦ αἰγιαλοῦ.

Ἡ ἀπόφαση αὐτὴ μαζὶ μὲ τὴν ἔκθεση τῆς Ἐπιτροπῆς καὶ τὸ σχετικὸ τοπογραφικὸ ὑψομετρικὸ διάγραμμα νὰ δημοσιευθεῖ στὴν Ἐφημερίδα τῆς Κυβερνήσεως.

Ρόδος, 7 Μαΐου 1981

Ὁ Νομάρχης
Ι. ΠΑΝΑΓΙΩΤΙΔΗΣ

ΕΚΘΕΣΗ

Γιὰ τὸν καθορισμὸ τῶν ὁρίων τοῦ αἰγιαλοῦ καὶ τῆς παραλίας στὴ θέση «Πόρτο-Μέρικα» τῆς Νήσου Πάτμου Δωδεκανήσου.

Ἡ Ἐπιτροπὴ καθορισμοῦ τῶν ὁρίων αἰγιαλοῦ καὶ παραλίας ποὺ συγκροτεῖται σύμφωνα μὲ τὸ ἄρθρο 74 τοῦ Π.Δ. 636/77 (ΦΕΚ 209/77) «περὶ διαρθρώσεως τοῦ Ὑπουργείου Οἰκονομικῶν καὶ ὀργανισμοῦ τῶν Ὑπηρεσιῶν αὐτοῦ ἀποτελουμένη ἀπὸ τούς :

1. Ἰωάννην Σοφούλην, Οἰκον. Ἔφορον Καλύμνου ὡς Πρόεδρον.

2. Γεώργιον Κατσαρόν, Λιμενάρχην Λέρου.

3. Ἀντώνιον Μανιατάκην, προϊστάμενον τοῦ Γραφείου Μηχ/κοῦ ΔΕ Καλύμνου.

Συνῆλθε σήμερα 30 Ἰουνίου 1979 στὸ κατάστημα τῆς Οἰκονομικῆς Ἐφορίας Καλύμνου καὶ ἀφοῦ ἔλαβε ὑπόψη της :

α) Τὸ τοπογραφικὸ γιάγραμμα ὑπὸ κλίμακα 1 : 500 ποὺ ὑπέβαλε ὁ ἰδιοκτήτης γηπέδου στὴ θέση Πόρτο-Μέρικα νήσου Πάτμου Ἄγγελος Παπαναστασίου ποὺ συντάχθηκε ἀπὸ τὸν ἰδιώτη πολιτικὸ μηχανικὸ Μιχ. Γιαβάση τὸν Φεβρουάριο 1979.

β) Ὅτι τὸ ἀνωτέρω τοπογραφικὸ διάγραμμα ἐλέγχθηκε καὶ θεωρήθηκε ἀπὸ τὸ Γραφεῖο Μηχ/κοῦ Καλύμνου στὶς 5.3.1979.

γ) Τὰ στοιχεῖα ποὺ προέκυψαν κατὰ τὴν αὐτοψία ποὺ ἔγινε στὶς 2.4.1979 σύμφωνα μὲ τὰ ὁποῖα ἡ χαραχθεῖσα ὁριογραμμὴ τοῦ αἰγιαλοῦ τεκμηριώθηκε ἐπὶ τῶν φυσικῶν ἰσχυῶν ποὺ ὑπάρχουν σήμερα.

δ) Τὶς διατάξεις τοῦ Α.Ν. 1540/1938 ὅπως τροποποιήθηκαν καὶ τὶς διατάξεις τοῦ Α.Ν. 2344/1940 «περὶ αἰγιαλοῦ καὶ παραλίας» ποὺ ἰσχύουν γιὰ τὸν Νομὸ Δωδ/νήσου σὲ συνδυασμὸ μὲ τὴν διάταξη τῆς παρ. 9 τοῦ ἄρθρου 3 τοῦ κανονιστικοῦ Κυβερνητικοῦ διατάγματος ὑπ' ἀριθ. 132/1929 τῶν Ἰταλικῶν ἀρχῶν Κατοχῆς «περὶ κτηματολογικοῦ κανονισμοῦ τῶν νήσων τοῦ Αἰγαίου» τὸ ὁποῖο ἔχει ἐφαρμογὴ βάσει τῆς παρ. 2 τοῦ ἄρθρου 8 τοῦ Ν. 510/1947.

ε) Ὅτι ἡ τοποθεσία ΠΟΡΤΟ-ΜΕΡΙΚΑ βρίσκεται ἔξω ἀπὸ τὰ ὅρια τῶν οἰκισμῶν τῆς νήσου Πάτμου.

στ) Ὅτι σύμφωνα μὲ τὶς ἀναφερόμενες παραπάνω διατάξεις ὁ καθορισμὸς τῶν ὁρίων τοῦ αἰγιαλοῦ καὶ τῆς παραλίας γίνεται ἐπὶ τοπογραφικοῦ καὶ ὑψομετρικοῦ διαγράμματος, χαρασομένης πάνω σ' αὐτὸ ἐρυθρᾶς γραμμῆς γιὰ τὴν ὁριογραμμὴ τοῦ αἰγιαλοῦ ὁ ὁποῖος εἶναι ἡ χερσαία ζώνη ποὺ βρέχεται ἀπὸ μέγιστες πλὴν συνήθεις ἀναβάσεις τῶν κυμάτων προσαυξανομένη μὲ λωρίδα πλάτους 12 μέτρων.

ζ) Ὅτι ὁ καθορισμὸς τῶν ὁρίων τοῦ αἰγιαλοῦ καὶ παραλίας στὴν θέση αὐτὴ ἐνεργεῖται γιὰ πρώτη φορά, ἔχει ὅμως καθορισθεῖ αἰγιαλὸς στὴν παράπλευρη περιοχή, μετὰ ἀπὸ αἴτηση τῶν Ἀλέκου καὶ Ἄννας Ντάνα ποὺ ἡ σχετικὴ διαδικασία δὲν ἔχει ἀκόμα περαιωθεῖ. Τὸ τελευταῖο σημεῖο (κορυφὴ) τῆς παρούσης χαραχθείσης ὁριογραμμῆς ἀριθ. 11 συμπίπτει μὲ τὸ τελευταῖο σημεῖο (κορυφὴ) ὁριογραμμῆς, Ρ, παραπλεύρου περιοχῆς, ἔνθα ἡ ἰδιοκτησία Ἀλεξ. καὶ Ἄννας Ντάνα καὶ ἑπομένως κορυφὲς τῆς ὁριογραμμῆς καὶ τῶν δύο περιοχῶν εἶναι 1, 2, 3, ... 11, Ρ, Π, Ο,Ξ, ...Α.

η) Τὸ ὑπ' ἀριθ. Φ.187.2/54 ἀπὸ 6.2.74 ἔγγραφο τοῦ Γεν. Ἐπιτελείου Ναυτικοῦ-Κλάδος Α/2ον Ε.Γ/4β μὲ τὸ ὁποῖο παρέχονται ὁδηγίες σχετικὰ μὲ τὴν χάραξη τῶν ὁριογραμμῶν.

θ) Ὅτι σύμφωνα μὲ τὴν γνωμοδότηση 630/1964 καὶ 1052/70 τοῦ ΝΣΚ ἐξαιροῦνται τὰ κτίσματα ποὺ τυχὸν ὑπάρχουν στὴν ζώνη τοῦ αἰγιαλοῦ καὶ τὴν λωρίδα τῆς παραλίας, ἀποφασίζει:

α) Καθορίζει ἐπὶ τοῦ συνημμένου ἀπὸ Φεβρουαρίου 1979 τοπογραφικοῦ διαγράμματος μὲ κόκκινη συνεχῆ πολυγωνικὴ γραμμὴ τὴν ὁριογραμμὴ τοῦ αἰγιαλοῦ ἤτοι τὴν χερσαία ζώνη, ποὺ βρέχεται ἀπὸ τὶς μέγιστες πλὴν συνήθεις ἀναβάσεις τῶν κυμάτων προσαυξηθεῖσα μὲ λωρίδα γῆς πλάτους 12 μέτρων, σύμφωνα μὲ τὸ ὑπ' ἀριθ. 132/1929 Κυβερνητικὸ Δ/γμα τῶν Ἰταλικῶν Ἀρχῶν Κατοχῆς, ποὺ ἐξακολουθεῖ νὰ ἰσχύει γιὰ τὴν Δωδεκάνησο.

β) Σύμφωνα μὲ τὸ ἴδιο Κυβερνητικὸ Δ/γμα καὶ τὶς ὁδηγίες ποὺ παρέχονται μὲ τὸ παραπάνω ἔγγραφο τοῦ Γ.Ε.Ν., ἐπειδὴ ἡ ὁριογραμμὴ τοῦ αἰγιαλλοῦ τέμνει τὰ ὅρια τῶν ἰδιοκτησιῶν ποὺ ὑπάρχουν στὴν θέση αὐτὴ πρὸς τὴν θάλασσα, ὁριογραμμὴ παραλίας δὲν χαράσσεται.

Ἡ χαραχθεῖσα ὁριογραμμὴ τοῦ αἰγιαλοῦ ἔχει ἐξασφαλισθεῖ ἀπὸ ὑπάρχοντα σταθερὰ σημεῖα ὅπως φαίνονται στὸν παρακάτω πίνακα.

Πίνακας ἐξαλφαλίσεως Κορυφῶν Ὁριογραμμῆς Αἰγιαλοῦ

Κορυφές	Α' Σταθερὸ Σημεῖο	Ἀπόσταση σὲ μέτρα	Β' Σταθερὸ Σημεῖο	Ἀπόσταση σὲ μέτρα
1.	Στ 10	19,80	Στ 9	8,40
2.	Στ 9	22,00	Στ 8	26,20
3.	Στ 8	4,20	Στ 7	40,50
4.	Στ 8	44,10	Στ 7	2,70
5.	Στ 7	36,70	Στ 6	5,80
6.	Στ 6	38,60	Στ 5	10,10
7.	Στ 5	30,80	Στ 4	21,30
8.	Στ 4	32,70	Στ 3	19,30
9.	Στ 3	46,70	Στ 2	9,30
10.	Στ 2	47,90	Στ Ι	50,40
11.	ΣΤ 1	6,30	ΣΤ ΙΑ	20,40

Κάλυμνος, 30 Ἰουνίου 1979


Ἡ Ἐπιτροπὴ

ΙΩΑΝΝΗΣ ΣΟΦΟΥΛΗΣ
ΓΕΩΡΓΙΟΣ ΚΑΤΣΑΡΟΣ
ΑΝΤΩΝΙΟΣ ΜΑΝΙΑΤΑΚΗΣ

ΤΟΠΟΓΡΑΦΙΚΟ ΔΙΑΓΡΑΜΜΑ
ΟΡΙΣΜΟΥ ΟΡΙΩΝ
ΑΙΓΙΑΛΟΥ ΠΑΡΑΛΙΑΣ
ΘΕΣΗ ΠΟΡΤΟ ΜΕΡΙΚΑ-ΣΚΑΛΑ
ΦΕΡΟΜΕΝΟΣ ΑΓΓΕΛΟΣ ΠΑΠΑΝΑΣΤΑΣΙΟΥ
ΝΗΣΙ ΠΑΤΜΟΣ ΔΩΔΕΚΑΝΗΣΑ
ΚΛΙΜΑΞ 1:500
ΟΙΚΟΝΟΜΙΚΗ ΕΦΟΡΙΑ ΚΑΛΥΜΝΟΥ

ΥΠΟΜΝΗΜΑ Α΄

ΥΠΟΜΝΗΜΑ Β΄

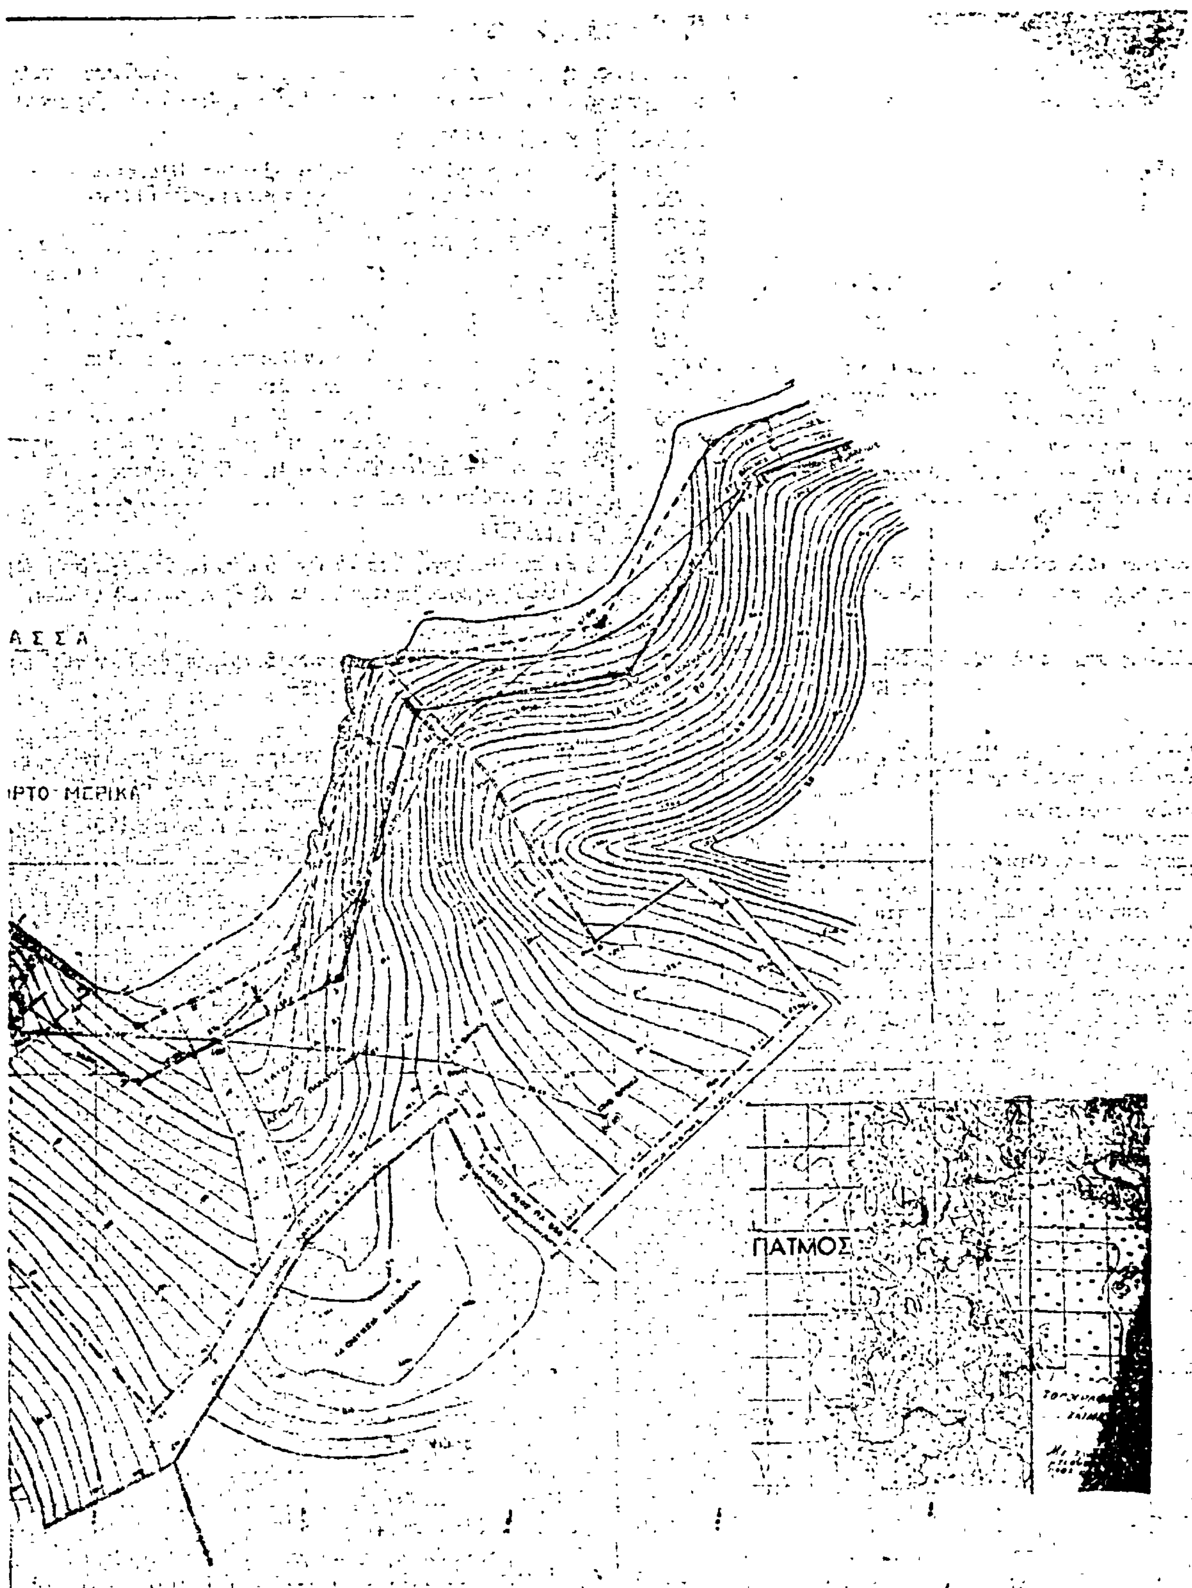
ΑΣΣΑ
ΡΤΟ ΜΕΡΙΚΑ
ΠΑΤΜΟΣ

Η ΓΕΝΙΚΗ ΔΙΕΥΘΥΝΣΗ ΤΟΥ ΕΘΝΙΚΟΥ ΤΥΠΟΓΡΑΦΕΙΟΥ

ΓΝΩΣΤΟΠΟΙΕΙ ΟΤΙ:

Ἡ ἐτήσια συνδρομὴ τῆς Ἐφημερίδας τῆς Κυβερνήσεως, ἡ τιμὴ τῶν φύλλων της ποὺ πωλοῦνται τμηματικὰ καὶ τὰ τέλη δημοσιεύσεων στὴν Ἐφημερίδα τῆς Κυβερνήσεως, καθορίσθηκαν ἀπὸ 1 Ἰανουαρίου 1981 ὡς ἀκολούθως:

Α' ΕΤΗΣΙΕΣ ΣΥΝΔΡΟΜΕΣ

1. Γιὰ τὸ Τεῦχος Α'	Δραχ.	1.500
2. » » » Β'	»	3.000
3. » » » Γ'	»	1.000
4. » » » Δ'	»	2.500
5. » » » Νομικῶν Προσώπων Δ.Δ. κ.λπ.	»	1.000
6. » » » Ἀν. Εἰδ. Δικαστηρίου	»	200
7. » » » Παράρτημα	»	600
8. » » » Ἀνωνύμων Ἑταιρειῶν κ.λπ.	»	7.000
9. » » Δελτίο Ἐμπορικῆς καὶ Βιομηχανικῆς Ἰδιοκτησίας	»	600
10. Γιὰ ὅλα τὰ τεύχη καὶ τὸ Δ.Ε.Β.Ι.	»	15.000

Οἱ Δῆμοι καὶ οἱ Κοινότητες τοῦ Κράτους καταβάλλουν τὸ 1/2 τῶν ἀνωτέρω συνδρομῶν.

Ὑπὲρ τοῦ Ταμείου Ἀλληλοβοηθείας Προσωπικοῦ τοῦ Ἐθνικοῦ Τυπογραφείου (ΤΑΠΕΤ) ἀναλογοῦν τὰ ἑξῆς ποσά:

1. Γιὰ τὸ Τεῦχος Α'	Δραχ.	75
2. » » » Β'	»	150
3. » » » Γ'	»	50
4. » » » Δ'	»	125
5. » » » Νομικῶν Προσώπων Δ.Δ. κ.λπ.	»	50
6. » » » Ἀν. Εἰδ. Δικαστηρίου	»	10
7. » » » Παράρτημα	»	30
8. » » » Ἀνωνύμων Ἑταιρειῶν κ.λπ.	»	350
9. » » Δελτίο Ἐμπ. καὶ Βιομ. Ἰδιοκτησίας	»	30
10. Γιὰ ὅλα τὰ τεύχη	»	750

Β'. ΤΙΜΗ ΦΥΛΛΩΝ

Ἡ τιμὴ πωλήσεως κάθε φύλλου, μέχρις 8 σελ., εἶναι 7 δρχ., ἀπὸ 9 ὡς 24 σελ. 14 δρχ., ἀπὸ 25 ὡς 48 σελ. 20 δρχ., ἀπὸ 49 ὡς 80 σελ. 40 δρχ., ἀπὸ 81 σελ. καὶ ἄνω ἡ τιμὴ πωλήσεως κάθε φύλλου προσαυξάνεται κατὰ 40 δρχ. ἀνὰ 80 σελίδες.

Γ'. ΤΙΜΗ ΦΩΤΟΑΝΤΙΓΡΑΦΩΝ

Ἡ τιμὴ διαθέσεως στὸ κοινὸ τῶν ἐκδιδομένων ἀπὸ τὸ Ἐθνικὸ Τυπογραφεῖο φωτοαντιγράφων τῶν διαφόρων φύλλων τῆς Ἐφημερίδας τῆς Κυβερνήσεως καθορίζεται σὲ τρεῖς (3) δραχμὲς κατὰ σελίδα.

Δ'. ΤΕΛΗ ΔΗΜΟΣΙΕΥΣΕΩΝ

Ι. Στὸ τεῦχος Ἀνωνύμων Ἑταιρειῶν καὶ Ἑταιρειῶν Περιωρισμένης Εὐθύνης:

Α' Ἀνωνύμων Ἑταιρειῶν:

1. Τῶν καταστατικῶν	Δρχ.	18.000
2. Τῶν ἀποφάσεων «περὶ συγχωνεύσεως ἀνωνύμων ἑταιρειῶν»	»	18.000
3. Τῶν κωδικοποιήσεων τῶν καταστατικῶν (ΦΕΚ 309/67, τ. Β')	»	9.000
4. Τῶν τροποποιήσεων τῶν καταστατικῶν	»	5.000
5. Τῶν ἰσολογισμῶν κάθε χρήσεως	»	8.000
6. Τῶν ὑπουργικῶν ἀποφάσεων «περὶ παροχῆς ἀδείας ἐπεκτάσεως τῶν ἐργασιῶν Ἀσφαλιστικῶν Ἑταιρειῶν», τῶν ἐκθέσεων ἐκτιμήσεως περιουσιακῶν στοιχείων καὶ τῶν ἀποφάσεων τοῦ Δ.Σ. τοῦ ΕΛΤΑ, μὲ τὶς ὁποῖες ἐγκρίνονται καὶ δημοσιεύονται οἱ κανονισμοί αὐτοῦ	»	7.000
7. Τῶν ἀποφάσεων «περὶ ἐγκαταστάσεως ὑποκαταστήματος, διορισμοῦ γενικοῦ πράκτορος καὶ παροχῆς πληρεξουσιότητος πρὸς ἀντιπροσώπευσιν ἐν Ἑλλάδι ἀλλοδαπῶν Ἑταιρειῶν» καὶ τῶν ἀποφάσεων «περὶ μεταβιβάσεως τοῦ χαρτοφυλακίου Ἀσφαλιστικῶν Ἑταιρειῶν κατὰ τὸ ἄρθρο 59 παρ. 1 τοῦ Ν.Δ. 400/70»	»	4.000
8. Τῶν ἀνακοινώσεων γιὰ κάθε μεταβολὴ ποὺ γίνεται μὲ ἀπόφαση Γ.Σ. ἢ Δ.Σ., τῶν προσκλήσεων σὲ γενικὲς συνελεύσεις, τῶν κατὰ τὸ ἄρθρο 32 τοῦ Ν. 3221/24 γνωστοποιήσεων, τῶν ἀνακοινώσεων, ποὺ προβλέπονται ἀπὸ τὸ ἄρθρο 59 παρ. 3 τοῦ Ν.Δ. 400/1970 «περὶ Ἀλλοδαπῶν Ἀσφαλιστικῶν Ἑταιρειῶν», τῶν ἀποφάσεων τοῦ Διοικητικοῦ Συμβουλίου τοῦ ΕΛΤΑ, ποὺ ἀναφέρονται σὲ προσωρινὲς διατάξεις καὶ τῶν ἀποφάσεων τοῦ Ὑπ. Συγκοινωνιῶν διὰ τοὺς ΗΛΠΑΠ – ΗΣΑΠ – ΟΣΕ	»	2.000
9. Τῶν συνοπτικῶν μηνιαίων καταστάσεων τῶν Τραπεζικῶν Ἑταιρειῶν	»	2.000
10. Τῶν ἀποφάσεων τῆς ἐπιτροπῆς τοῦ Χρηματιστηρίου «περὶ εἰσαγωγῆς χρεωγράφων εἰς τὸ χρηματιστήριον πρὸς διαπραγμάτευσιν, συμφώνως πρὸς τὰς διατάξεις τοῦ ἄρθρου 2 παρ. 3 Α.Ν. 148/1967»	Δρχ.	2.000
11. Τῶν ἀποφάσεων τῆς ἐπιτροπῆς κεφαλαιαγορᾶς «περὶ διαγραφῆς χρεωγράφων ἐκ τοῦ χρηματιστηρίου, συμφώνως πρὸς τὰς διατάξεις τοῦ ἄρθρου 2 παρ. 4 Α.Ν. 148/67»	»	2.000
12. Τῶν ἀποφάσεων «περὶ ἐγκρίσεως τιμολογίων τῶν Ἀσφαλιστικῶν Ἑταιρειῶν»	»	2.000

Β' Ἑταιρειῶν Περιωρισμένης Εὐθύνης:

1. Τῶν καταστατικῶν	Δρχ.	2.000
2. Τῶν κωδικοποιήσεων τῶν καταστατικῶν	»	2.000
3. Τῶν ἰσολογισμῶν κάθε χρήσεως	»	2.500
4. Τῶν ἐκθέσεων ἐκτιμήσεως περιουσιακῶν στοιχείων	»	2.000
5. Τῶν τροποποιήσεων τῶν καταστατικῶν (γιὰ κάθε συμβολαιογραφικὴ πράξη)	»	800
6. Τῶν ἀνακοινώσεων μὲ συμβολαιογραφικὴ πράξη	»	800
7. Τῶν ἀνακοινώσεων μὲ ἀπόφαση τῆς Γ.Σ.	»	600
8. Τῶν προσκλήσεων σὲ γενικὲς συνελεύσεις	»	600

Γ' Ἀλληλασφαλιστικῶν Συνεταιρισμῶν – Ἀλληλασφαλιστικῶν Ταμείων καὶ Φιλανθρωπικῶν Σωματείων:

1. Τῶν ὑπουργικῶν ἀποφάσεων «περὶ χορηγήσεως ἀδείας λειτουργίας Ἀλληλασφαλιστικῶν Συνεταιρισμῶν – Ἀλληλασφαλιστικῶν Ταμείων»	»	2.000
2. Τῶν ἰσολογισμῶν τῶν ἀνωτέρω Συνεταιρισμῶν, Ταμείων καὶ Σωματείων	»	2.500

Δ' Τῶν δικαστικῶν πράξεων:	Δρχ.	800

ΙΙ. Στὸ Τέταρτο τεῦχος:

Τῶν δικαστικῶν πράξεων γιὰ παρακατάθεση ἀποζημιώσεως	»	800

Ε'. ΚΑΤΑΒΟΛΗ ΣΥΝΔΡΟΜΩΝ - ΤΕΛΩΝ ΔΗΜΟΣΙΕΥΣΕΩΝ ΚΑΙ ΠΟΣΟΣΤΩΝ Τ.Α.Π.Ε.Τ.

1. Οἱ συνδρομὲς τοῦ ἐσωτερικοῦ καὶ τὰ τέλη δημοσιεύσεων προκαταβάλλονται στὰ Δημόσια Ταμεῖα ἔναντι ἀποδεικτικοῦ εἰσπράξεως, τὸ ὁποῖο φροντίζει ὁ ἐνδιαφερόμενος νὰ τὸ στείλει στὴ Γενικὴ Δ/νση τοῦ Ἐθνικοῦ Τυπογραφείου.

2. Οἱ συνδρομὲς τοῦ ἐξωτερικοῦ εἶναι δυνατὸ νὰ στέλνονται καὶ σὲ ἀνάλογο συνάλλαγμα μὲ ἐπιταγὴ ἐπ' ὀνόματι τοῦ Διευθυντῆ τῶν Διοικητικῶν καὶ Οἰκονομικῶν Ὑποθέσεων τοῦ Ἐθνικοῦ Τυπογραφείου.

3. Τὸ ὑπὲρ τοῦ ΤΑΠΕΤ ποσοστὸ ἐπὶ τῶν ἀνωτέρω συνδρομῶν καὶ τελῶν δημοσιεύσεων καταβάλλεται ὡς ἑξῆς:

α) στὴν Ἀθήνα: στὸ Ταμεῖο τοῦ ΤΑΠΕΤ (Κατάστημα Ἐθνικοῦ Τυπογραφείου),

β) στὶς ὑπόλοιπες πόλεις τοῦ Κράτους: στὰ Δημόσια Ταμεῖα καὶ ἀποδίδεται στὸ ΤΑΠΕΤ σύμφωνα μὲ τὶς 192378/3639/1947 (RONEO 185) καὶ 178048/5321/31.7.65 (RONEO 139) ἐγκύκλιες διαταγὲς τοῦ Γ.Λ.Κ.,

γ) στὶς περιπτώσεις συνδρομῶν ἐξωτερικοῦ: ὅταν ἡ ἀποστολή τους γίνεται μὲ ἐπιταγὲς μαζὶ μ' αὐτὲς στέλνεται καὶ τὸ ὑπὲρ τοῦ ΤΑΠΕΤ ποσοστό.

Ὁ Γενικὸς Διευθυντὴς

ΑΘΑΝ. ΠΑΝ. ΣΠΗΛΙΟΠΟΥΛΟΣ